


Regelquerschnitt
 bevorrechtigte Radwegführung
 an untergeordneten Knotenpunkten
 (mit optionalen zusätzlichen Maßnahmen)



LED-Mastaufsatzleuchte
 z.B. "Siteco Streetline 10 Micro LED"
 LPH 4,0 m

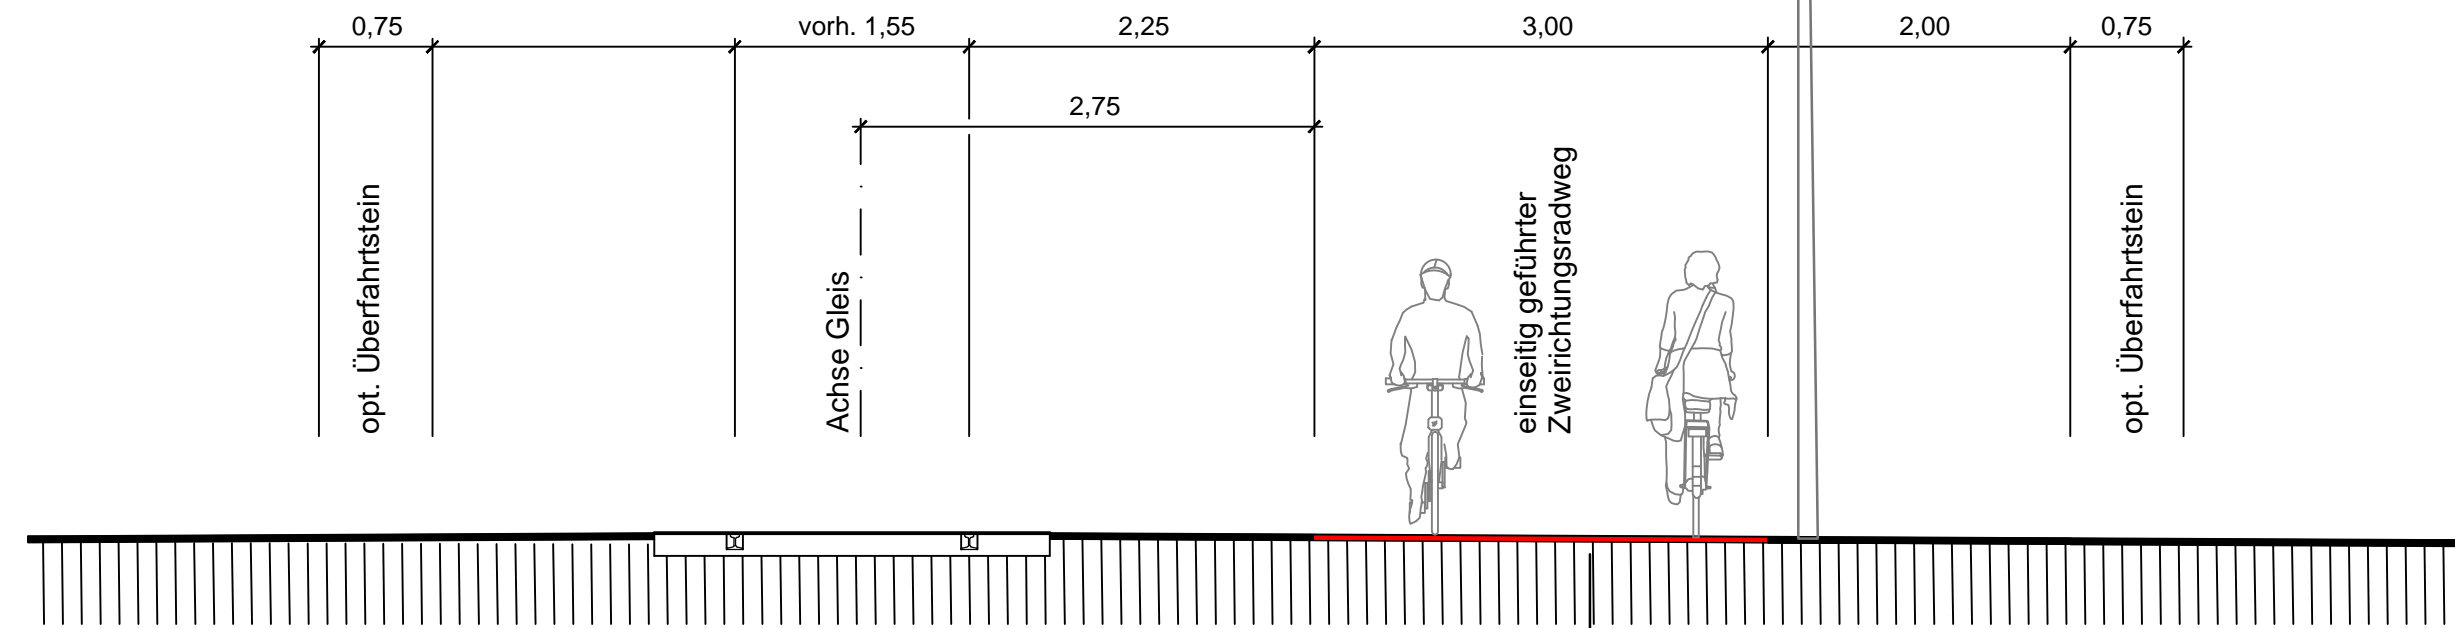

Draisinenbahn auf
 stillgelegter Bahntrasse
 mit vorh. Gleisbett

Radwegführung im Querungsbereich
 mit roter Markierung

h			
g			
f			
e			
d			
c			
b			
a			
INDEX	DATUM	GEÄNDERT	ÄNDERUNG

BAUHERR: **Stadt Kleve**
 Landwehr 4-6, 47533 Kleve

BAUVORHABEN: **e-Radbahn Kleve - Kranenburg**
 Abschnitt Bahnhof bis Stadtgrenze

ingenieurbüro
 fuhrmann + keuthen
 gruftstraße 1
 47533 kleve
 tel. 02821-7290-0
 info@fuhrmann-keuthen.de

girardetstraße 3-5
 45131 essen
 tel. 0201-799829-0



Vorplanung

Planinhalt	Ausbauquerschnitt	Projektnr.	1080
Gewerk	Straßenbau	Maßstab	1:50
Gezeichnet	Datum	Plangrundlage	Stand
M.Wellmanns	26.09.2016		
Status	Zeichnungnr.		Index
	FK_T_L1_AQ3		0